



SO.03
1.NP, 1:100

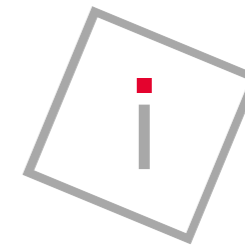

SO.03
ZÁKLADNÍ INFORMACE

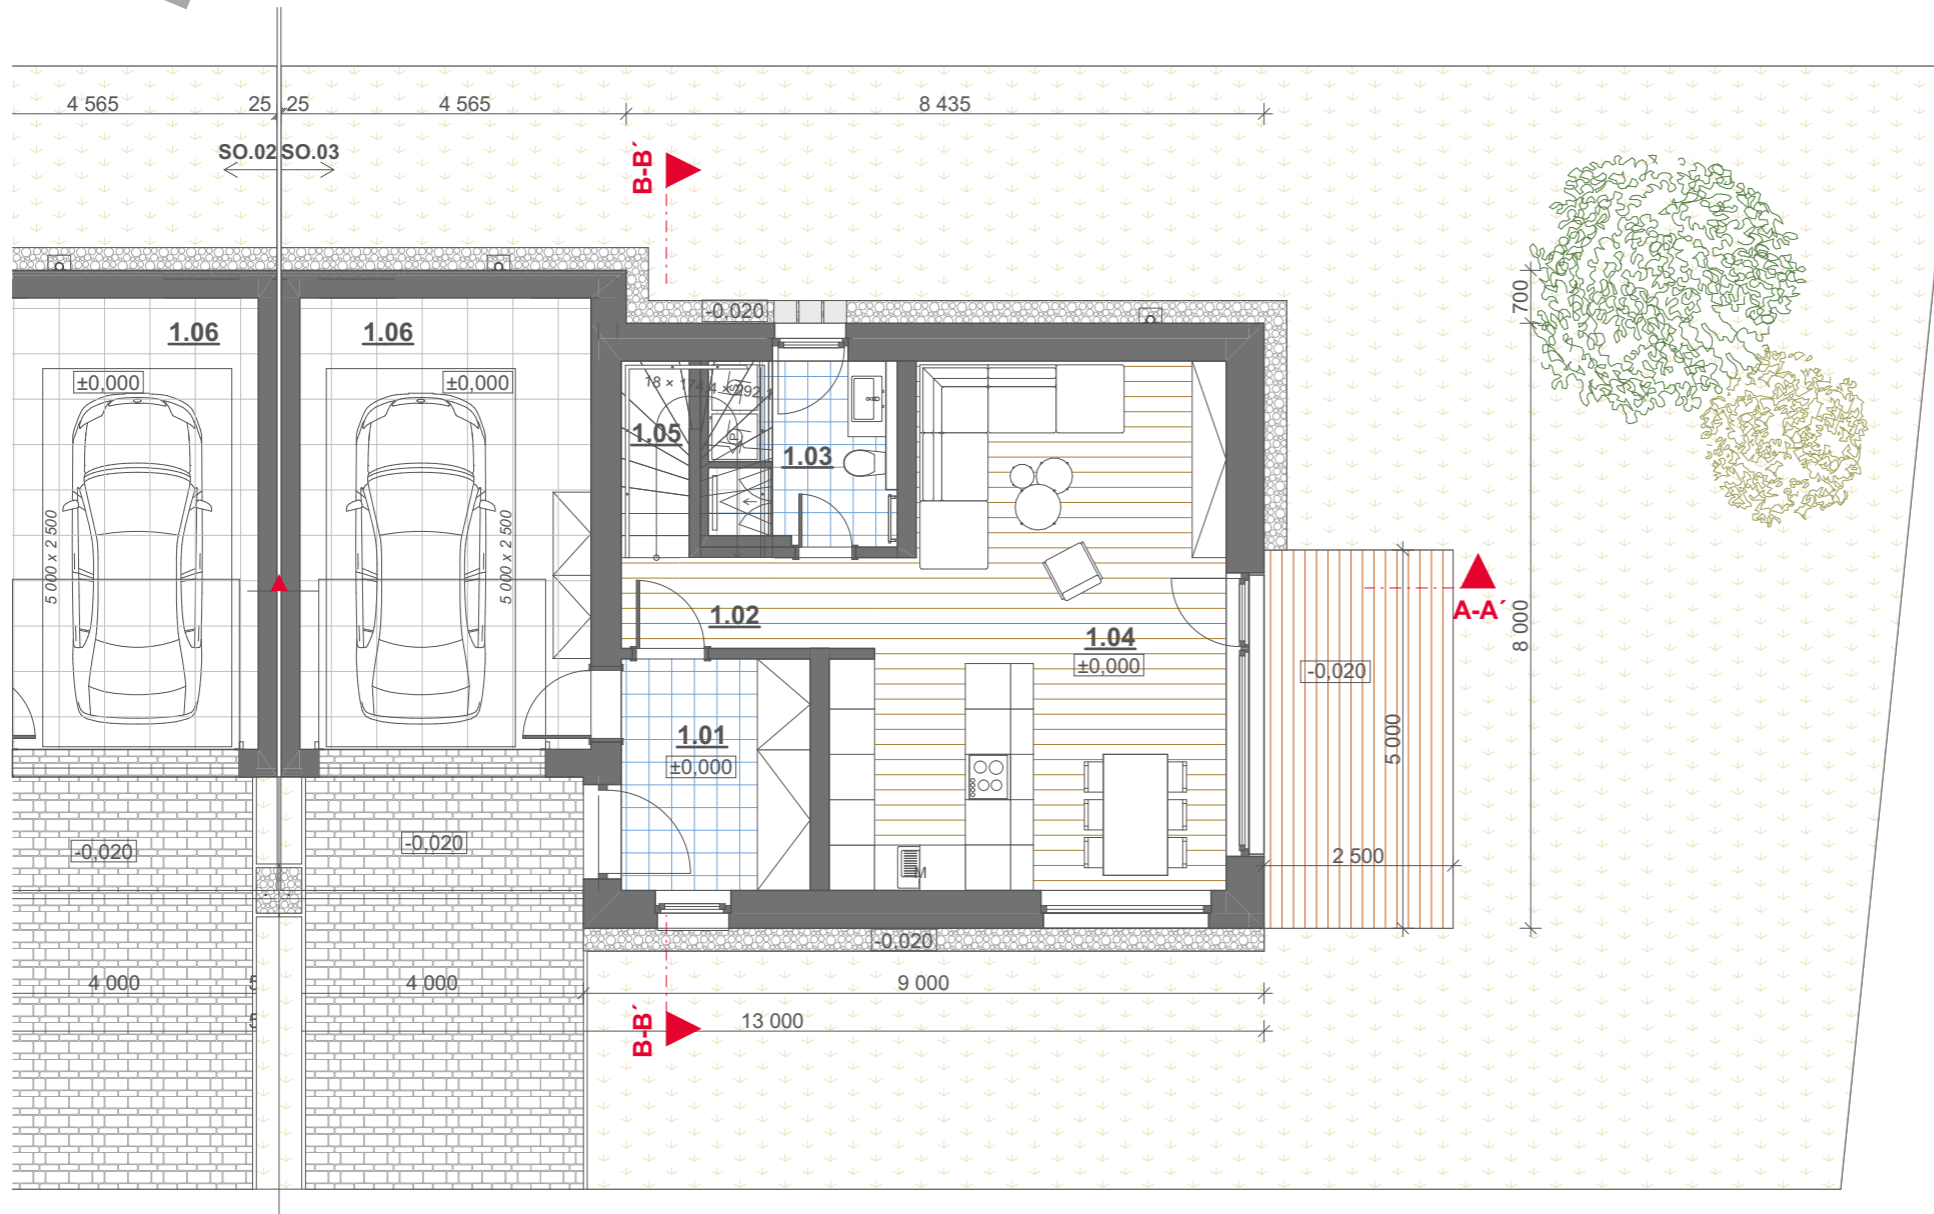

LEGENDA MÍSTNOSTÍ 1.NP

OZN.	MÍSTNOST	PLOCHA /m2/
1.01	Zádveří	7,6
1.02	Chodba	4,0
1.03	Koupelna	6,0
1.04	Hl. obytná míst.	33,0
1.05	Schodiště	2,3
1.06	Garáž	23,0
		75,9 m²

RODINNÉ DOMY PŘÍZŘENICE

investor: DOMY PRIESENITZ s.r.o.

autor: MADADORS ARCHITECTS



UŽITNÁ PLOCHA 1.NP (BEZ GARÁŽE): 52,9 m²
PODLAHOVÁ PLOCHA 1.NP: 56,0 m²


UŽITNÁ PLOCHA: 100,5 m²
(BEZ GARÁŽE A TERASY)
PODLAHOVÁ PLOCHA: 106,9 m²
(BEZ GARÁŽE A TERASY)

UŽITNÁ PLOCHA: 123,5 m²
(S GARÁŽÍ, BEZ TERASY)
PODLAHOVÁ PLOCHA: 132,0 m²
(S GARÁŽÍ, BEZ TERASY)


DISPOZIČNÍ ŘEŠENÍ : 4+kk
ZASTAVĚNÁ PLOCHA: 99,2 m²

PLOCHA POZEMKU: 305,0 m²
ZPEVNĚNÉ PLOCHY: 28,6 m²
PLOCHA ZELENĚ: 161,5 m²

Výpočet ploch proveden dle zákona č. 89/2012 Sb.,
v souladu s Nařízením vlády č. 366/2013 Sb.

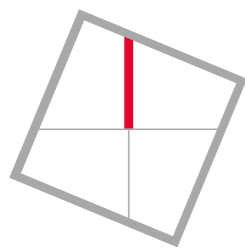

SO.03
2.NP, 1:100

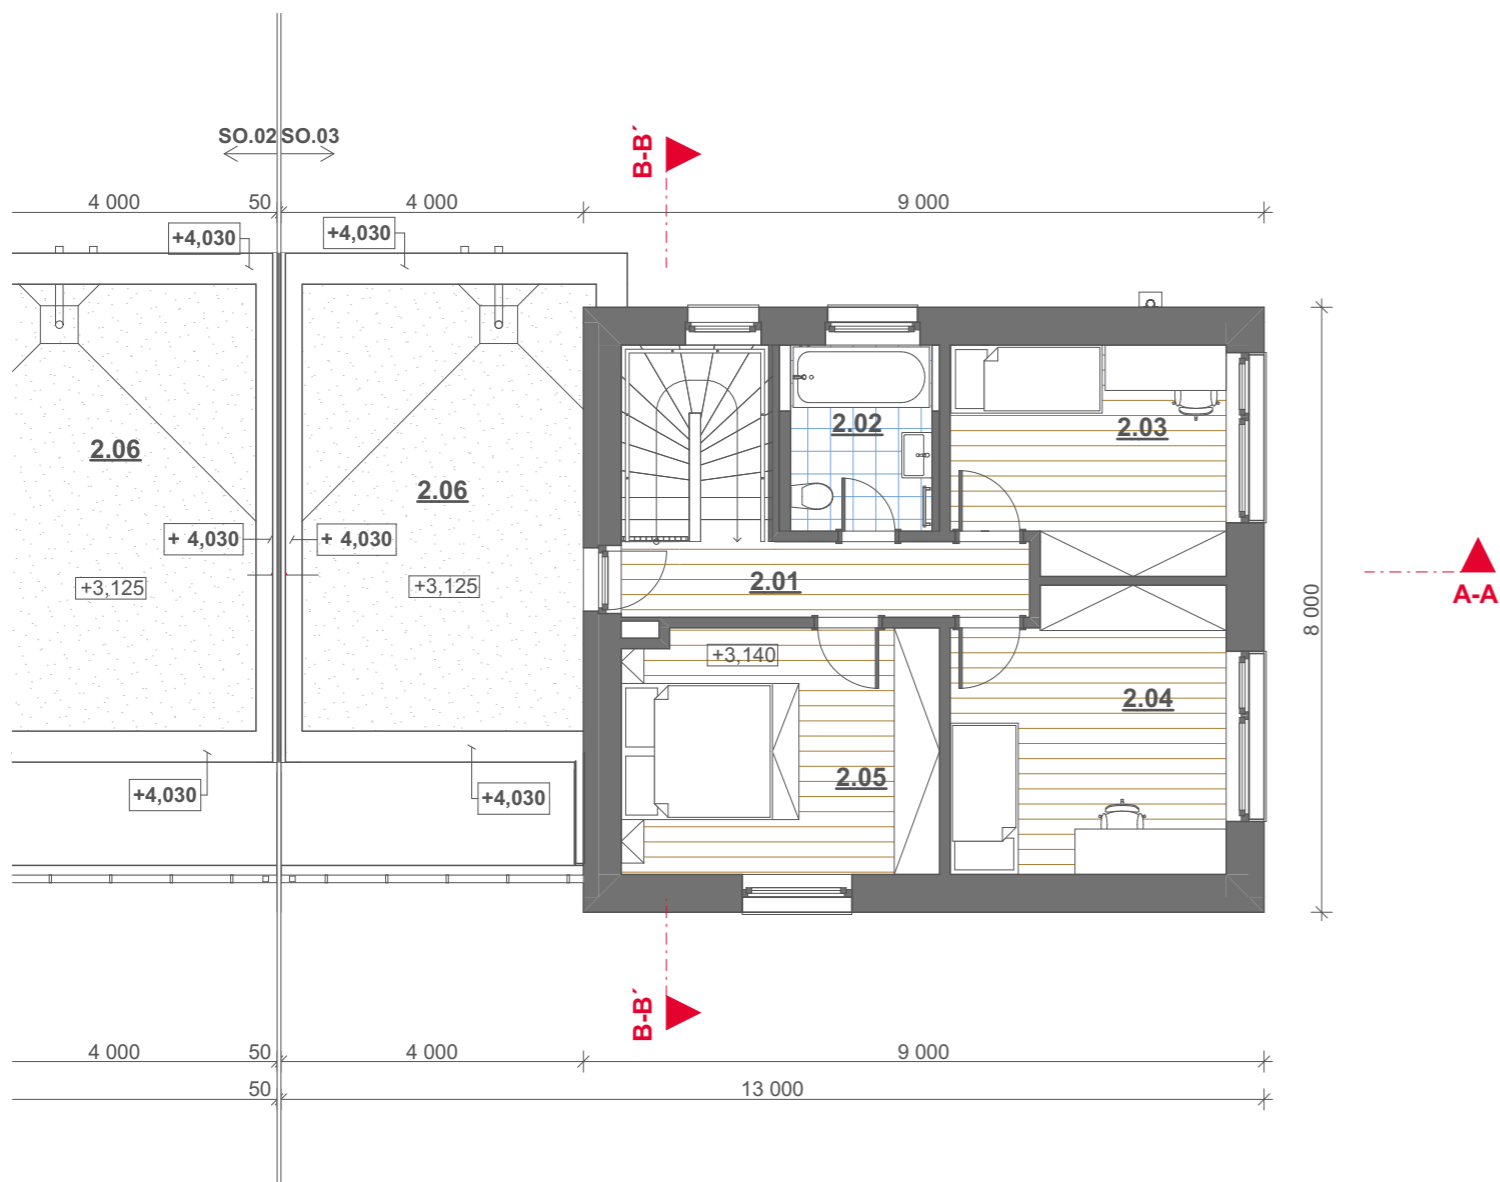


LEGENDA MÍSTNOSTÍ 2.NP

OZN.	MÍSTNOST	PLOCHA /m2/
2.01	Chodba	5,4
2.02	Koupelna	4,8
2.03	Pokoj	10,5
2.04	Pokoj	13,3
2.05	Ložnice	13,6
2.06	Terasa	22,0
		69,6 m²

RODINNÉ DOMY PŘÍZŘENICE

investor: DOMY PRIESENITZ s.r.o.

autor: MADADORS ARCHITECTS

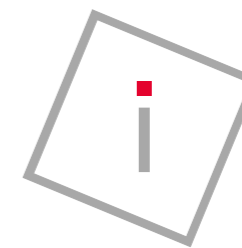

SO.03
ZÁKLADNÍ INFORMACE



UŽITNÁ PLOCHA 2.NP (BEZ TERASY): 47,6 m²
PODLAHOVÁ PLOCHA 2.NP: 50,9 m²


UŽITNÁ PLOCHA: 100,5 m²
(BEZ GARÁŽE A TERASY)
PODLAHOVÁ PLOCHA: 106,9 m²
(BEZ GARÁŽE A TERASY)

UŽITNÁ PLOCHA: 123,5 m²
(S GARÁŽÍ, BEZ TERASY)
PODLAHOVÁ PLOCHA: 132,0 m²
(S GARÁŽÍ, BEZ TERASY)

DISPOZIČNÍ ŘEŠENÍ : 4+kk
ZASTAVĚNÁ PLOCHA: 99,2 m²

PLOCHA POZEMKU: 305,0 m²
ZPEVNĚNÉ PLOCHY: 28,6 m²
PLOCHA ZELENĚ: 161,5 m²

Výpočet ploch proveden dle zákona č. 89/2012 Sb.,
v souladu s Nařízením vlády č. 366/2013 Sb.

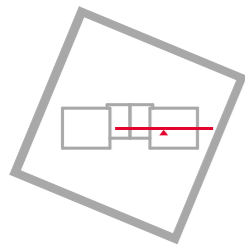

SO.03
ŘEZ A-A', 1:100




RODINNÉ DOMY PŘÍZŘENICE


investor: DOMY PŘIESENITZ s.r.o.

autor: MADADORS ARCHITECTS



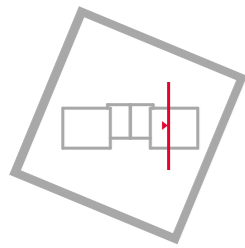

SO.03
ŘEZ B-B', 1:100

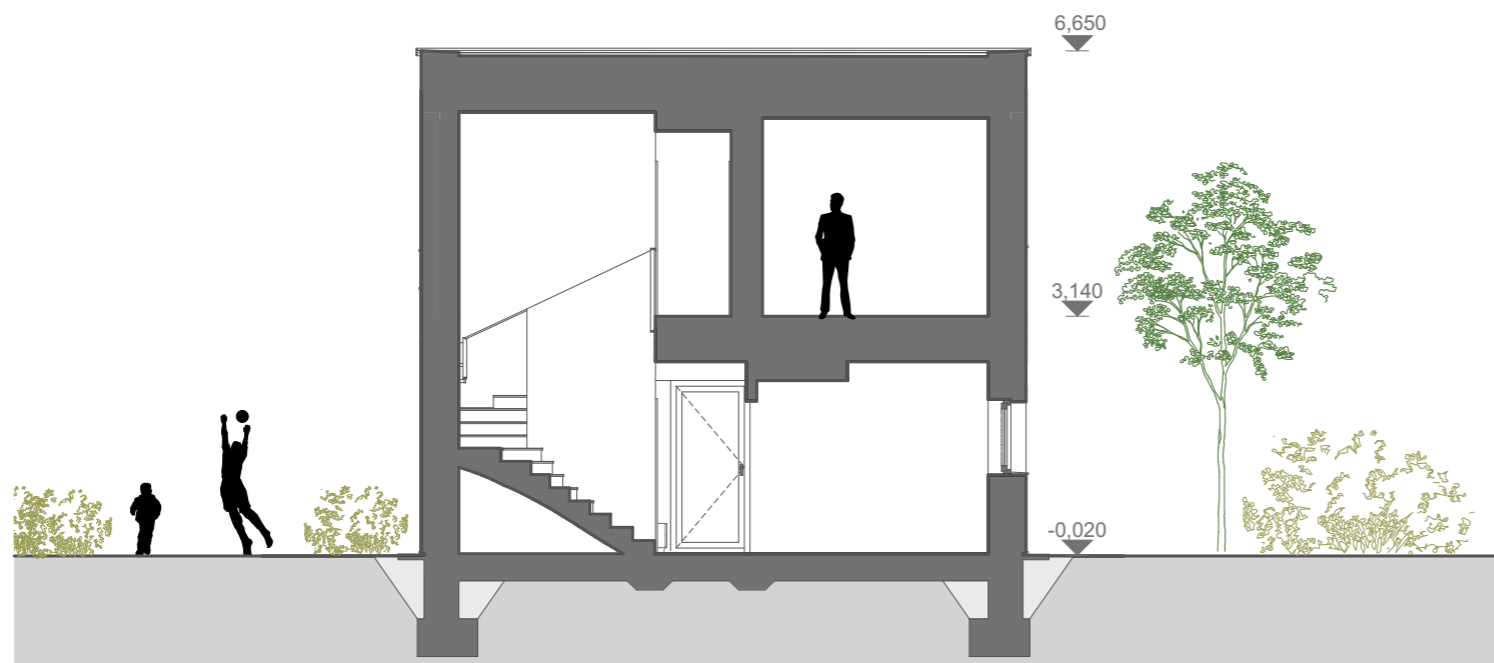


RODINNÉ DOMY PŘÍZŘENICE

investor: DOMY PŘÍSENITZ s.r.o.

autor: MADADORS ARCHITECTS



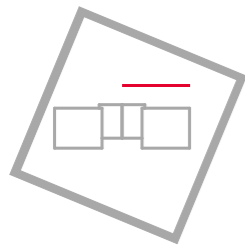

SO.03
SEVERNÍ POHLED , 1:100



RODINNÉ DOMY PŘÍZŘENICE

investor: DOMY PŘIESENITZ s.r.o.

autor: MADADORS ARCHITECTS





SO.03
JIŽNÍ POHLED , 1:100




RODINNÉ DOMY PŘÍZŘENICE

investor: DOMY PŘÍSEENITZ s.r.o.

autor: MADADORS ARCHITECTS



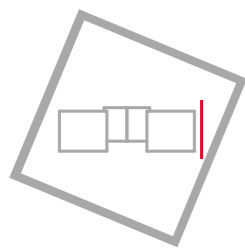

SO.03
VÝCHODNÍ POHLED , 1:100



RODINNÉ DOMY PŘÍZŘENICE

investor: DOMY PŘÍSENITZ s.r.o.

autor: MADADORS ARCHITECTS



